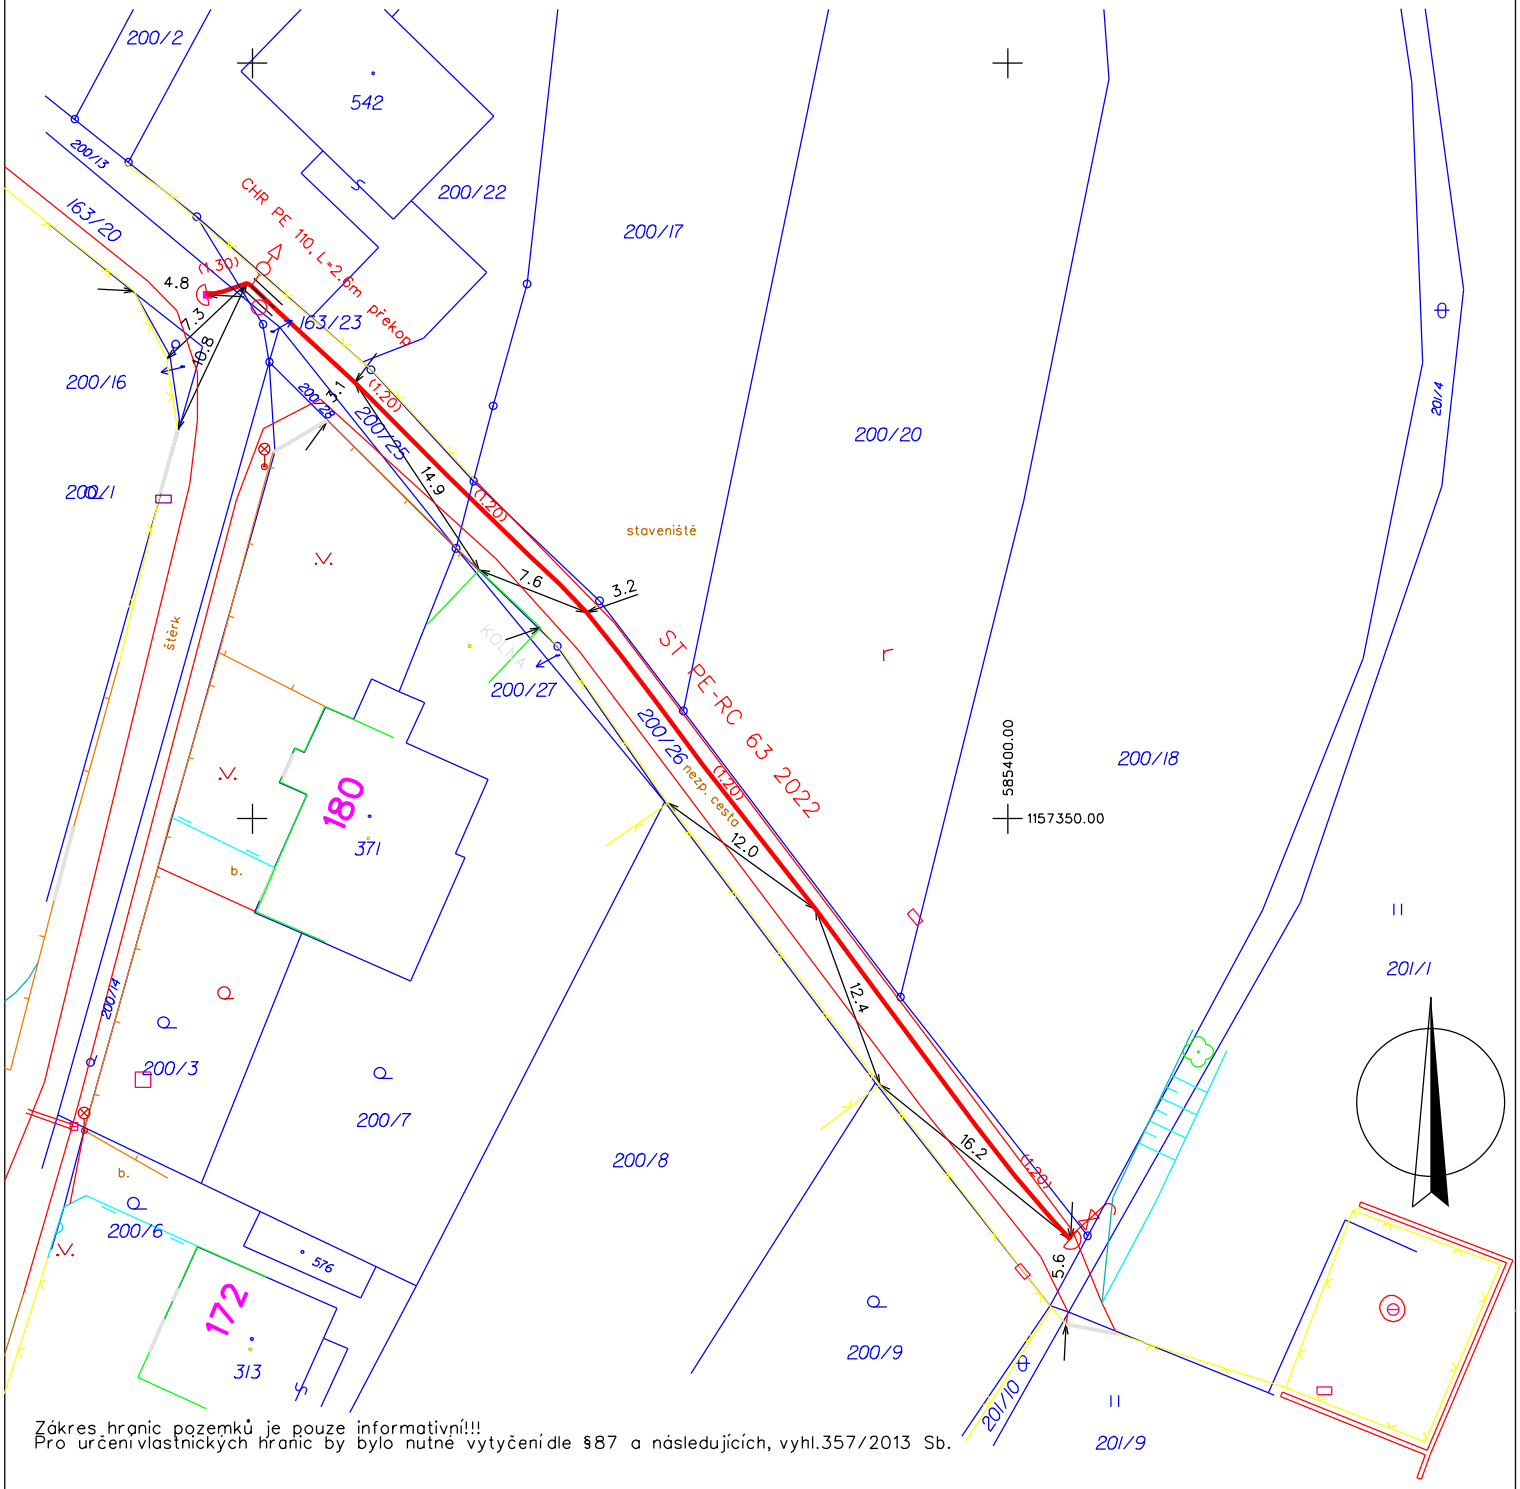


Zákres hranic pozemků je pouze informativní!!!
Pro určení vlastnických hranic by bylo nutné vytyčení dle §87 a následujících, vyhl.357/2013 Sb.

Název stavby:
ROZ, Hostěnice, lok.Gregorka, STL plynovod

8800101616

Obsah:
Geodetická část dokumentace skutečného provedení stavby

Zhotovitel:
ADITIS s.r.o.
Rokytova 2667/20, 615 00 Brno

Objednatel:
Montáže inženýrských sítí spol. s r.o., Sokolská 199, 798 48 Protivanov

Kat. území:
Hostěnice

Náležitostmi a přesností odpovídá právním předpisům

Výškový systém:	Zak. č. zhotovitele:	Vypracoval:	Datum zpracování:	Ověřil:	Položka ČÚZK:
Bpv	2206834	Michal Ryšavý	11. 11. 2022	Ing. Jaroslav Švec	345/1995
Souřad. systém:	**Měřítko:**	**Formát:**	**Číslo výkresu:**	**Datum ověření:**	**Číslo ověření:**
S-JTSK	1:500	A4	1	11. 11. 2022	2229/2022